




# LABORATÓRIOS E RESTAURANTE - CFTV -

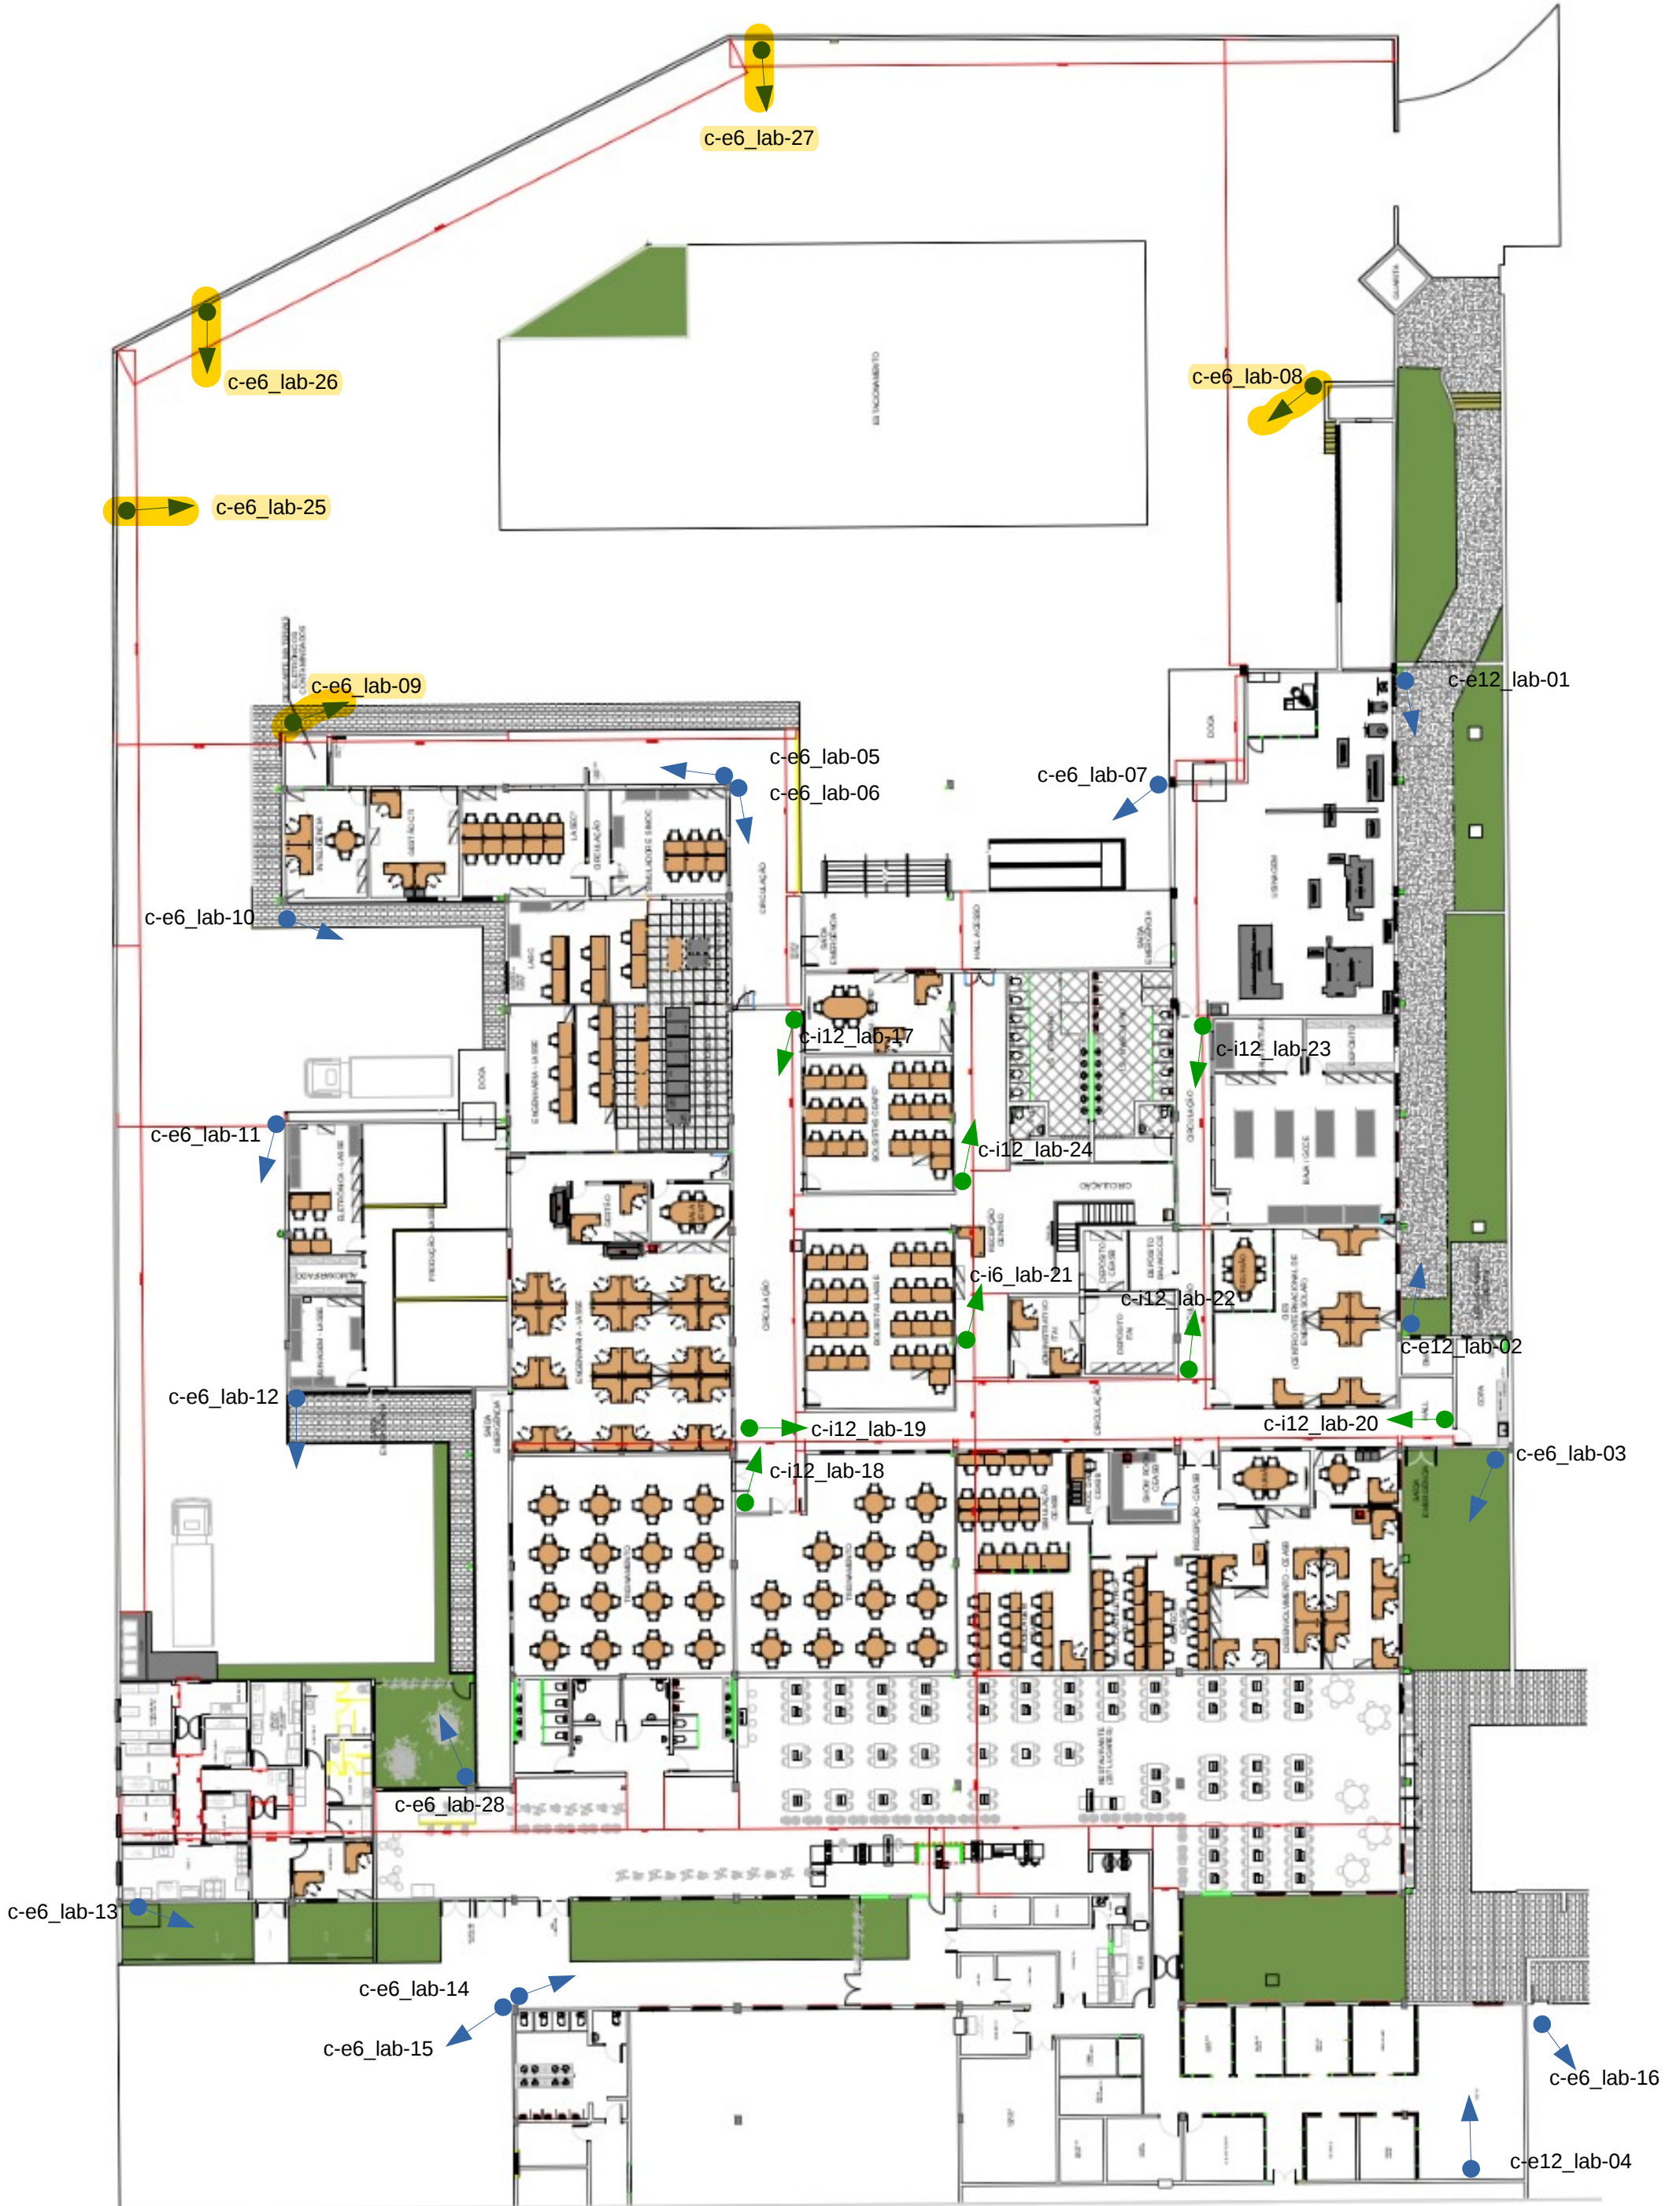

## LABORATÓRIOS - CFTV -

- → 03 = Câmeras 12" externa com gabinete
- → 16 = Câmeras 6" externa com gabinete
- → 01 = Câmeras 6" interna
- → 07 = Câmeras 12" interna

a) CÂMERAS	UNITÁRIO	QUANTIDADE	TOTAL
- Câmeras mini domo padrão AXIS 6" P3354 (c/cúpula)	4.566,00	1	4.566,00
- Câmeras mini domo padrão AXIS 12" P3354 (c/cúpula)	4.566,00	7	31.962,00
- Câmeras padrão AXIS 6" P1354-E (c/gabinete e suporte)	7.106,00	17	120.802,00
- Câmeras padrão AXIS 12" P1354-E (c/gabinete e suporte)	7.106,00	3	21.318,00
		<b>28</b>	<b>178.648,00</b>

b) OUTROS	UNITÁRIO	QUANTIDADE	TOTAL
- TV monitor 42" com mínimo 2 entradas HDMI	2.600,00	1	2.600,00
- SWITCH 24 portas POE mínimo 30w	16.000,00	2	32.000,00
- Storage gaveta c/12 discos de 8tb (65 tb) para imagens	123.820,00	1	123.820,00
- Estação de monitoramento (super PC video+) c/ monitor	5.800,00	1	5.800,00
- HD externo 2TB (para backup pontual somente)	680,00	1	680,00
- Infraestrutura lógica de pontos de câmeras	800,00	28	22.400,00
			<b>187.300,00</b>

**Total: a) + b) = 365.948,00**

### OBSERVAÇÕES:

- O sistema gerenciador de câmeras não está cotado, devido a adaptação que está sendo feito pelo PTI para utilização de software livre, para tanto somente mão de obra deverá ser cotado pela TI, depois das adaptações que estão sendo feitas.
- O presente orçamento não contempla obras de infraestrutura nem cabeamento lógico;
- Depende-se de fibra ótica e posicionamento das centrais lógicas ("shafts").



câmeras fixas 12" c/gabinete AXIS P1354-E



câmeras fixas 6" c/gabinete AXIS P1354-E



câmeras fixas 6" com cúpula mini dome AXIS P3354



câmeras fixas 12" com cúpula mini dome AXIS P3354